



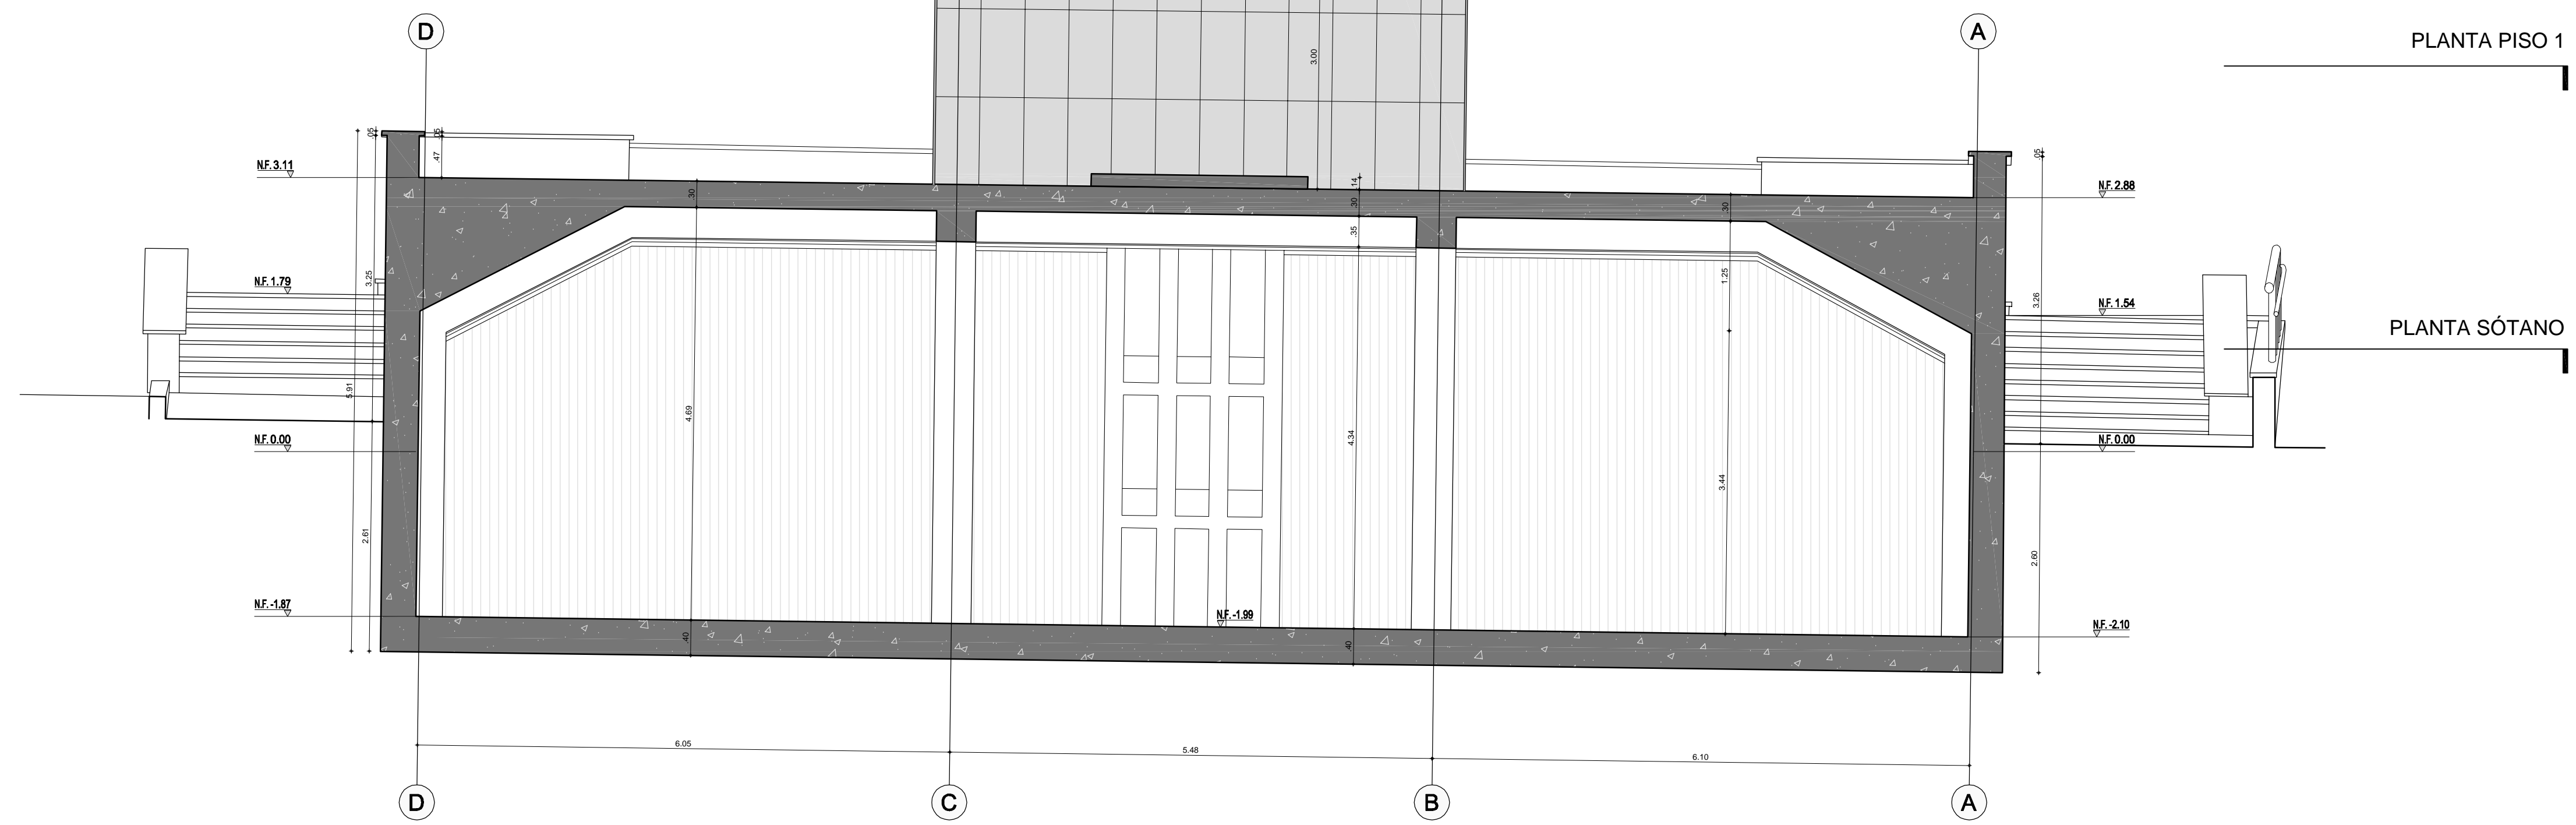
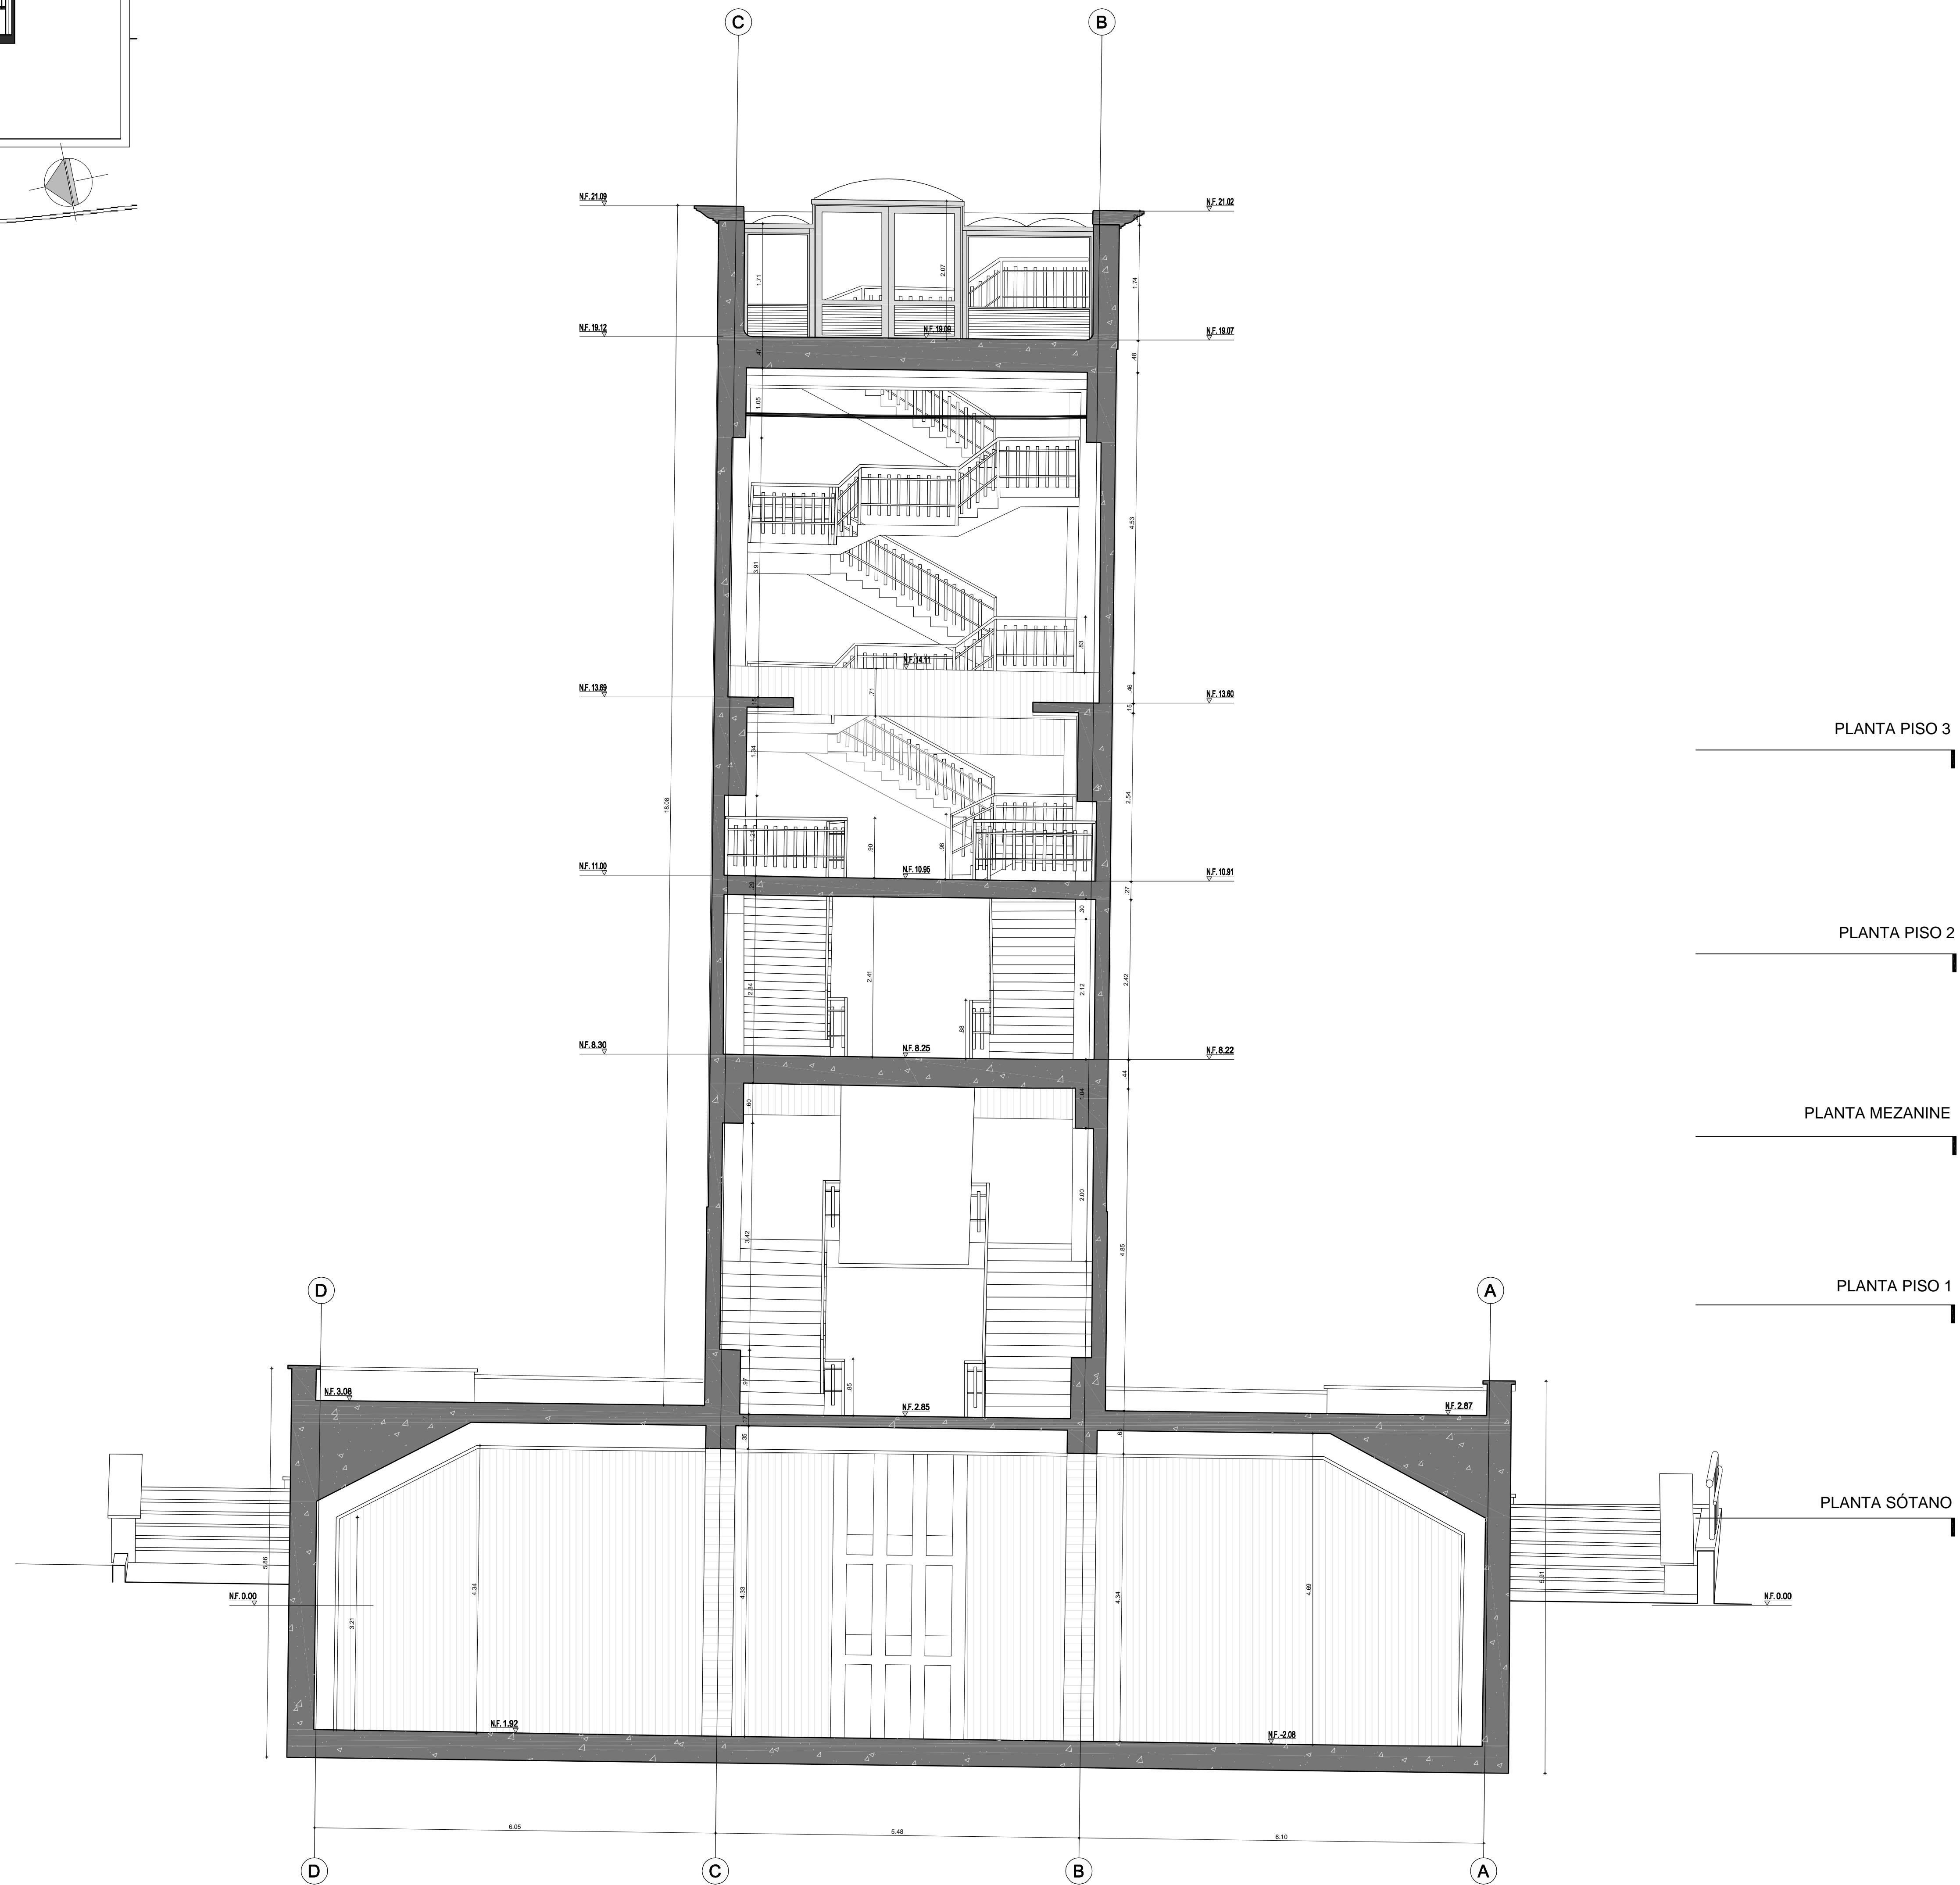
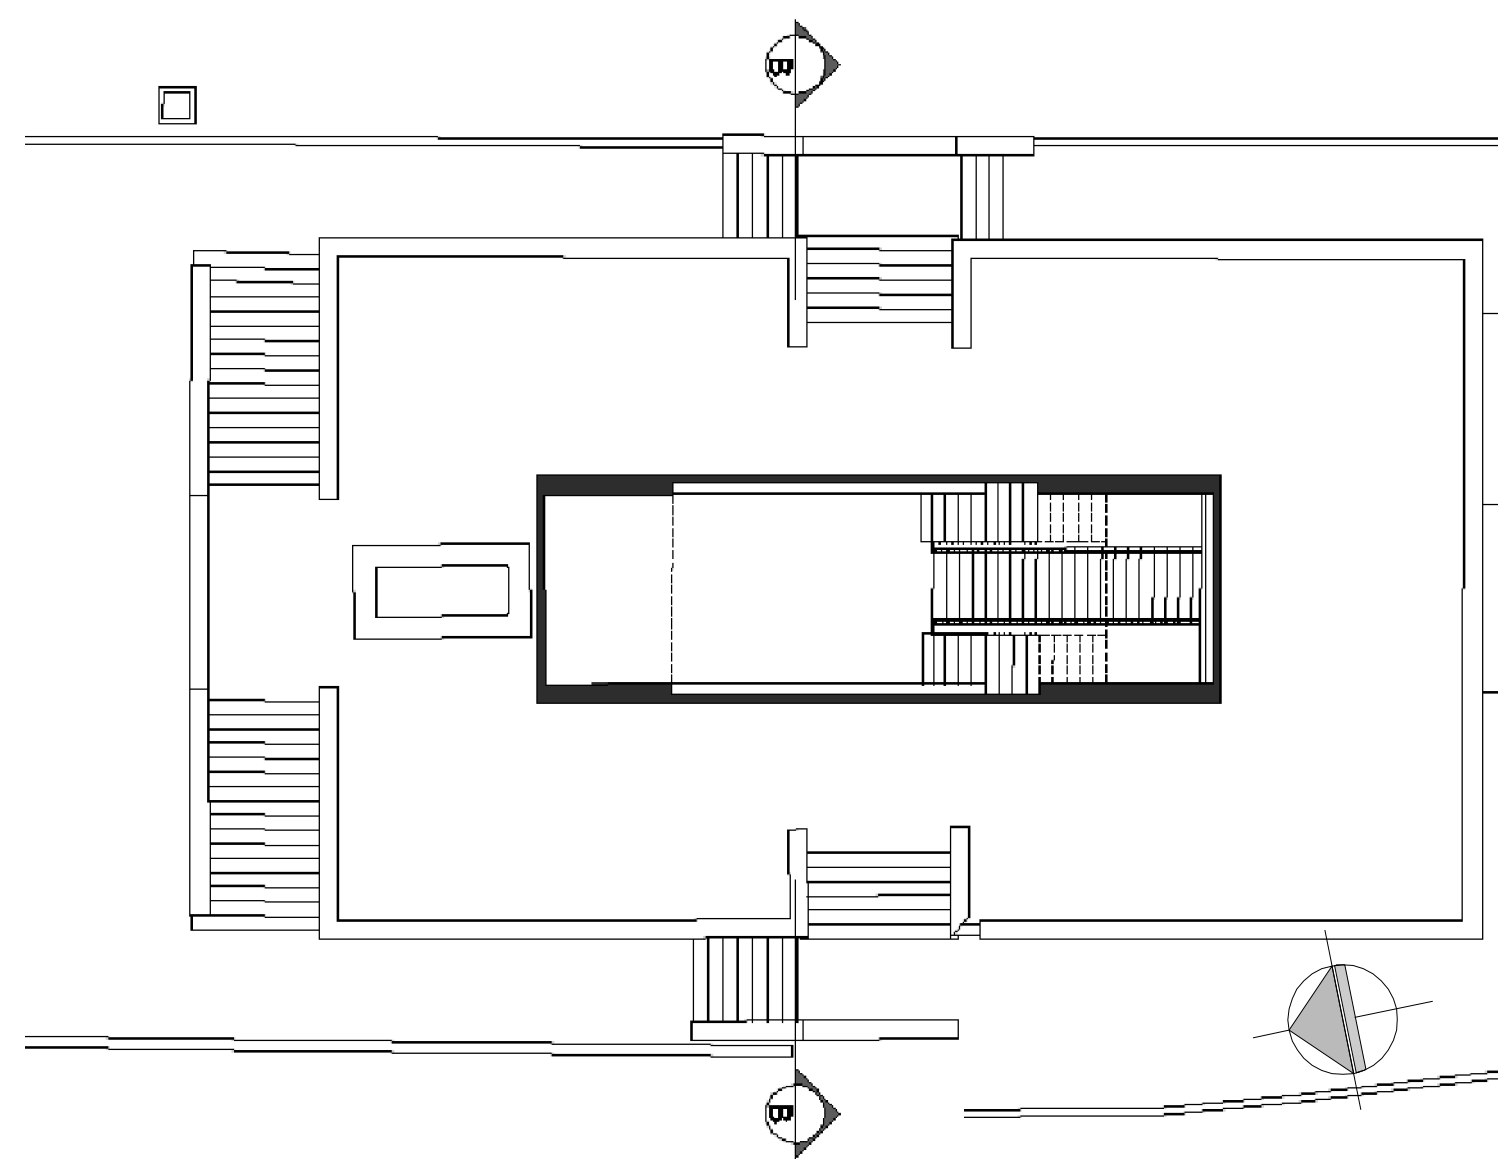




- PLANTA PISO 3
- PLANTA PISO 2
- PLANTA MEZANINE
- PLANTA PISO 1
- PLANTA SÓTANO

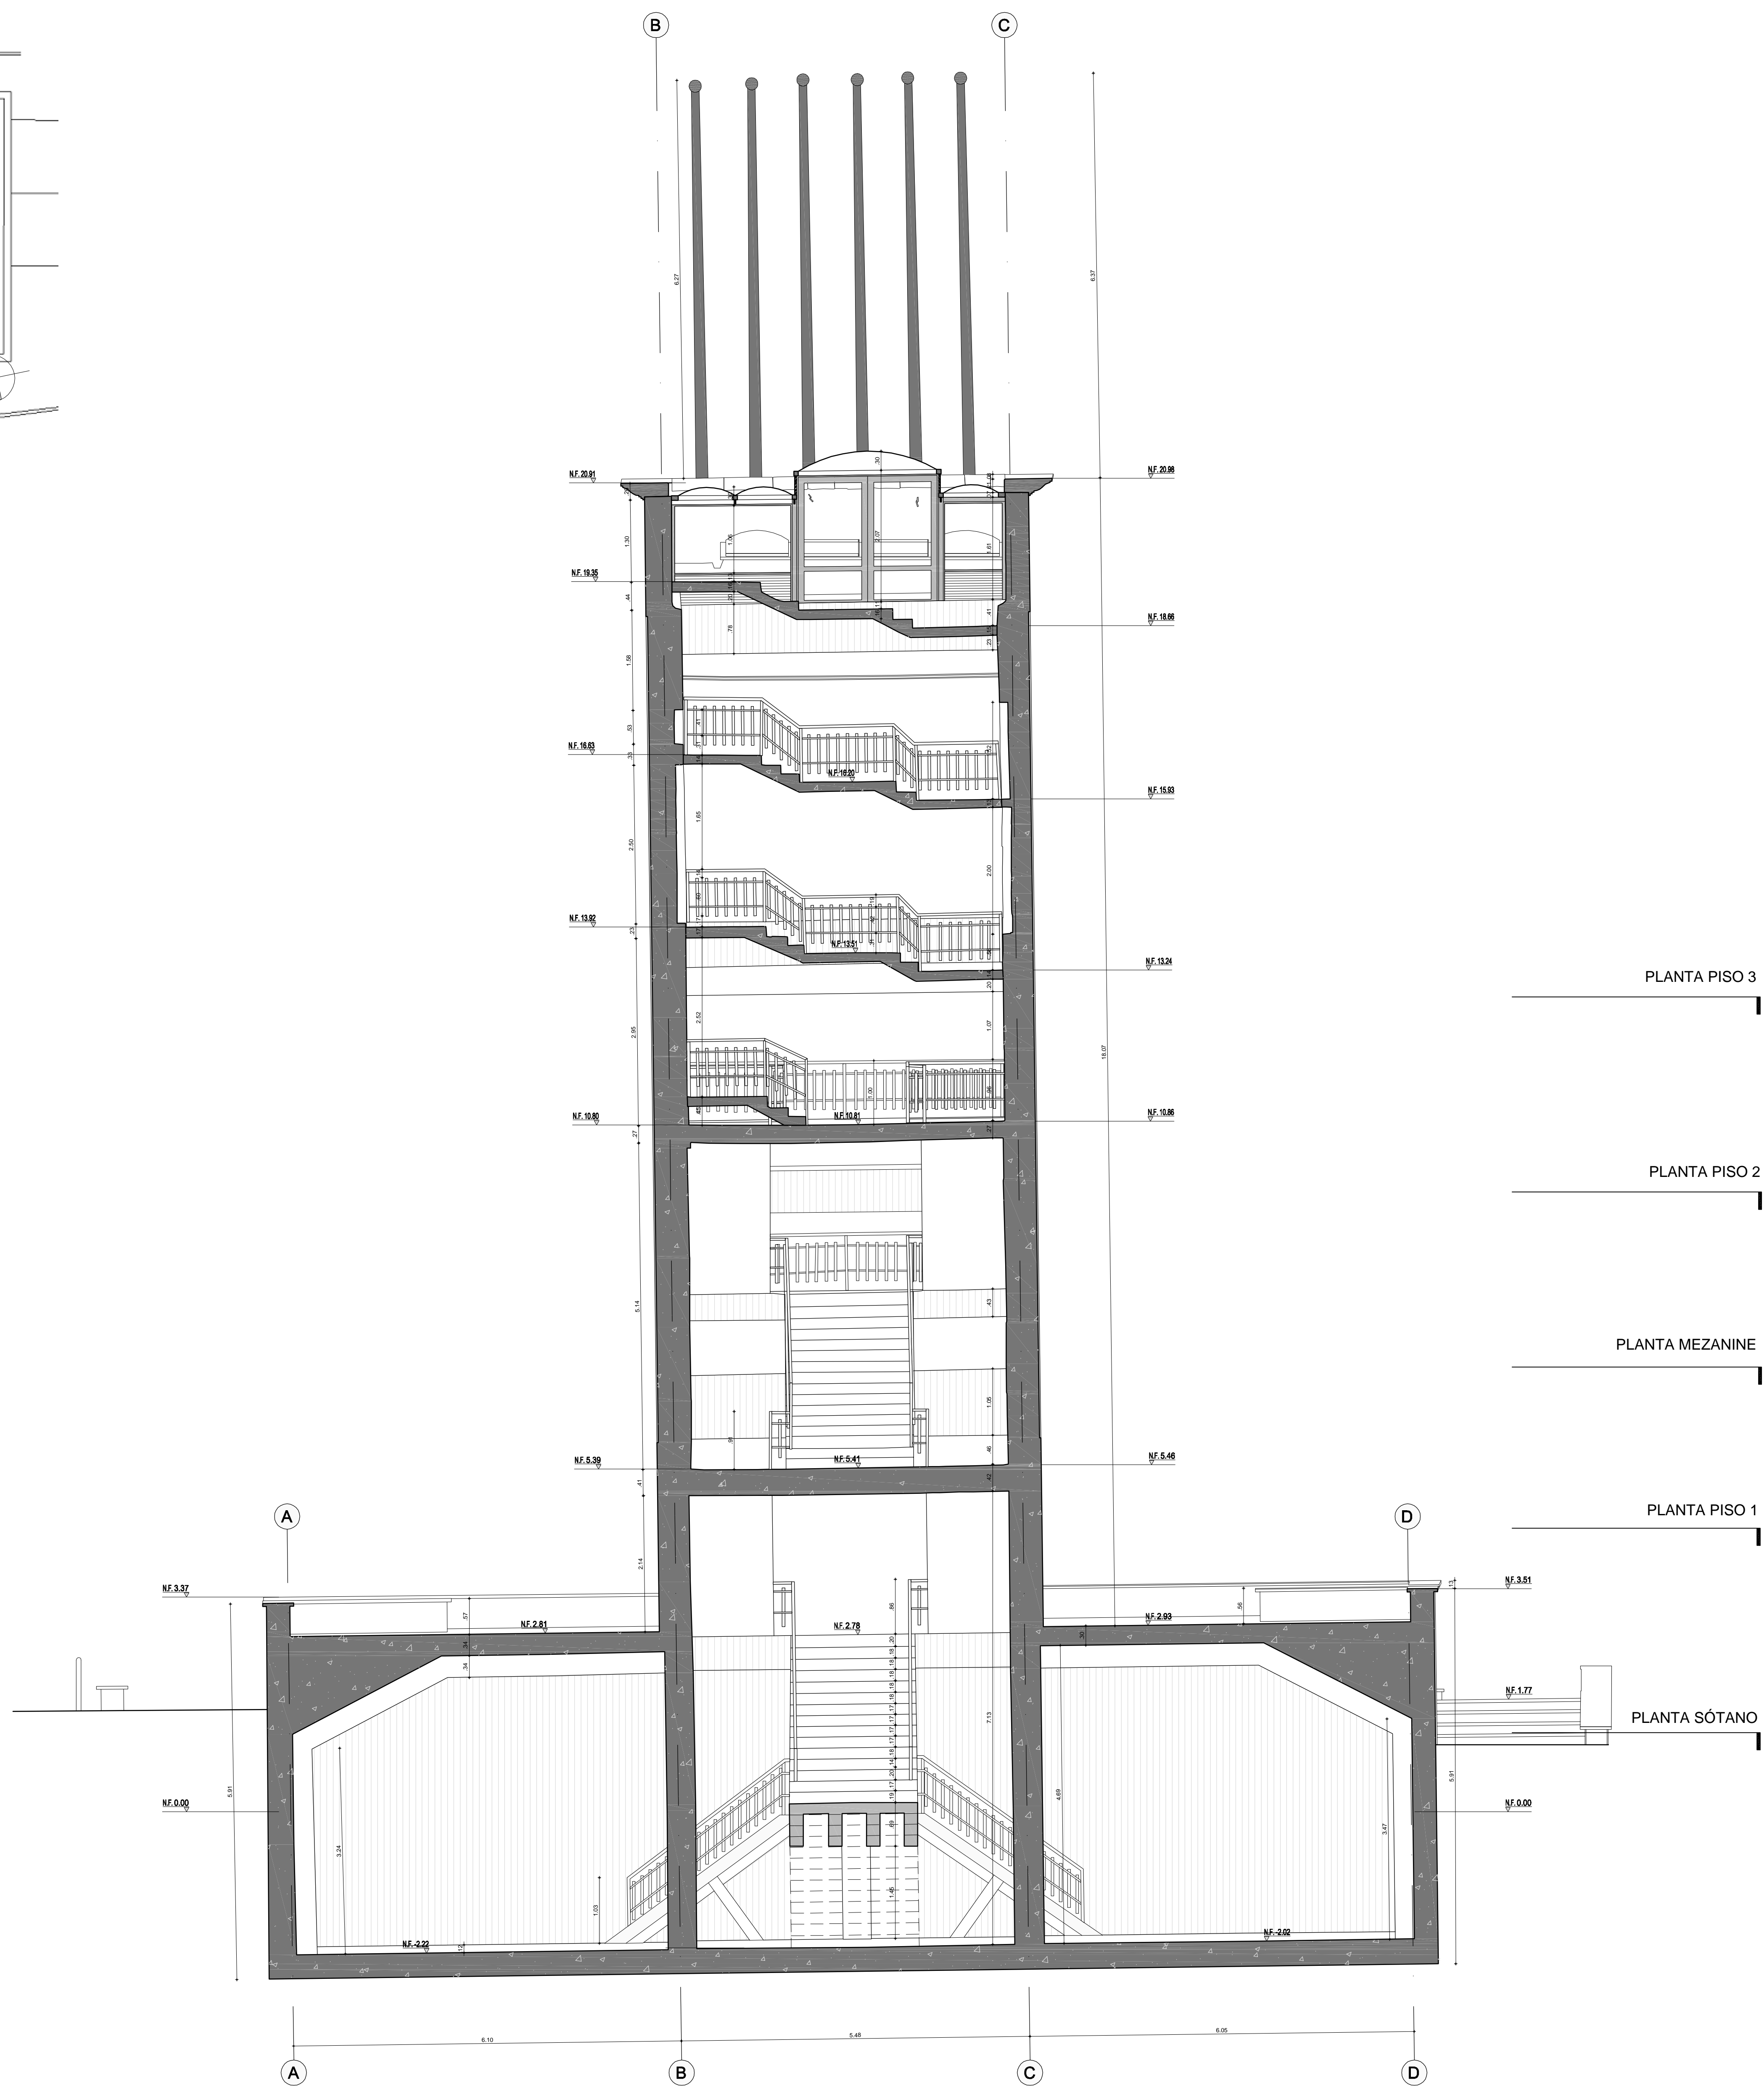

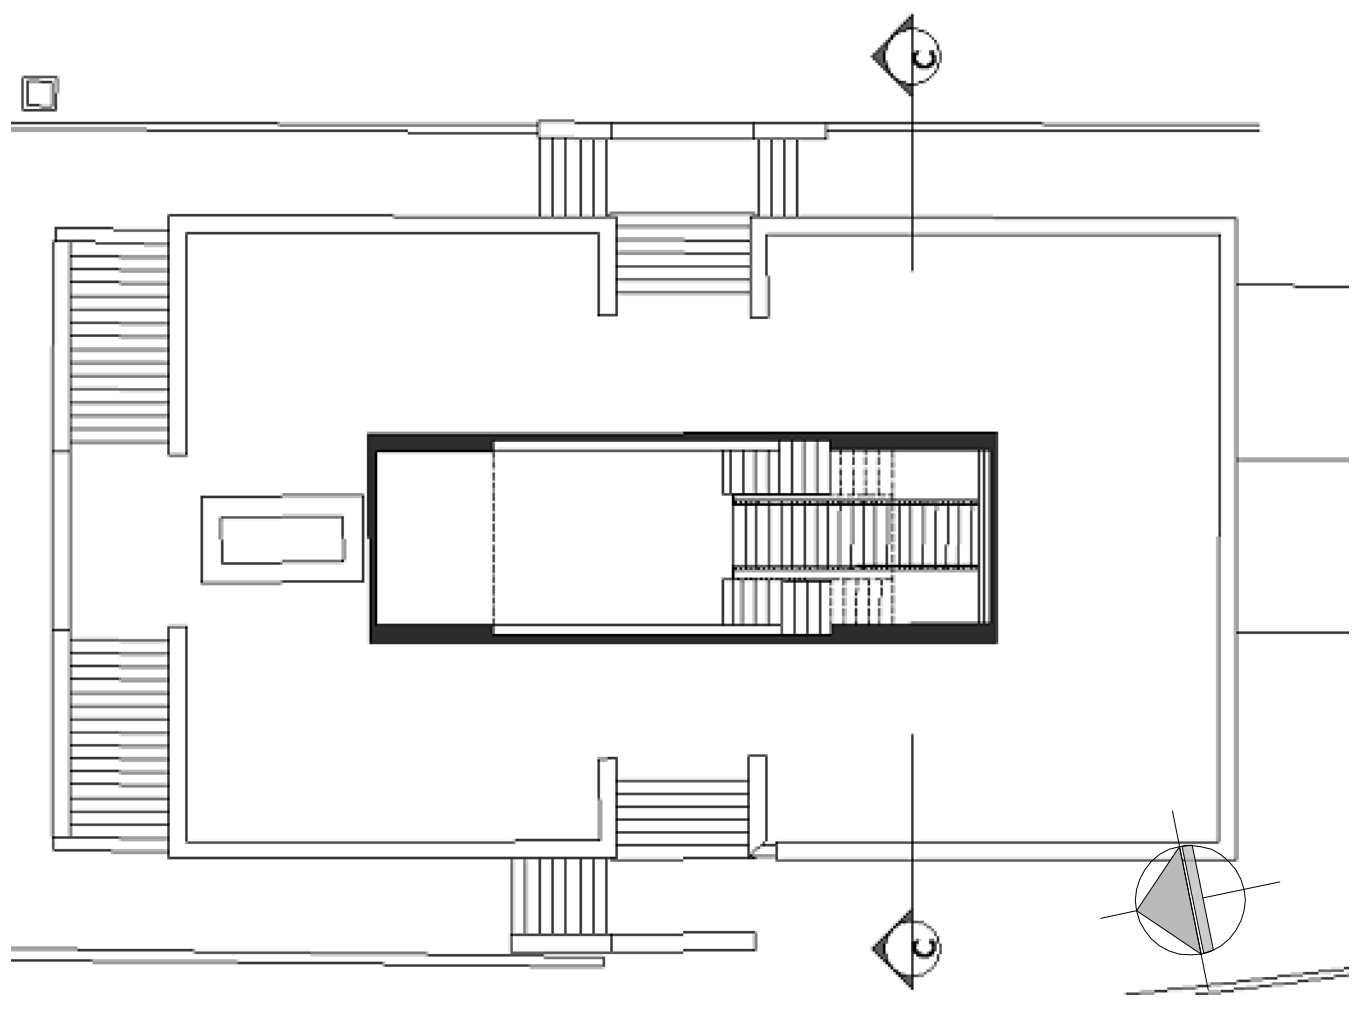

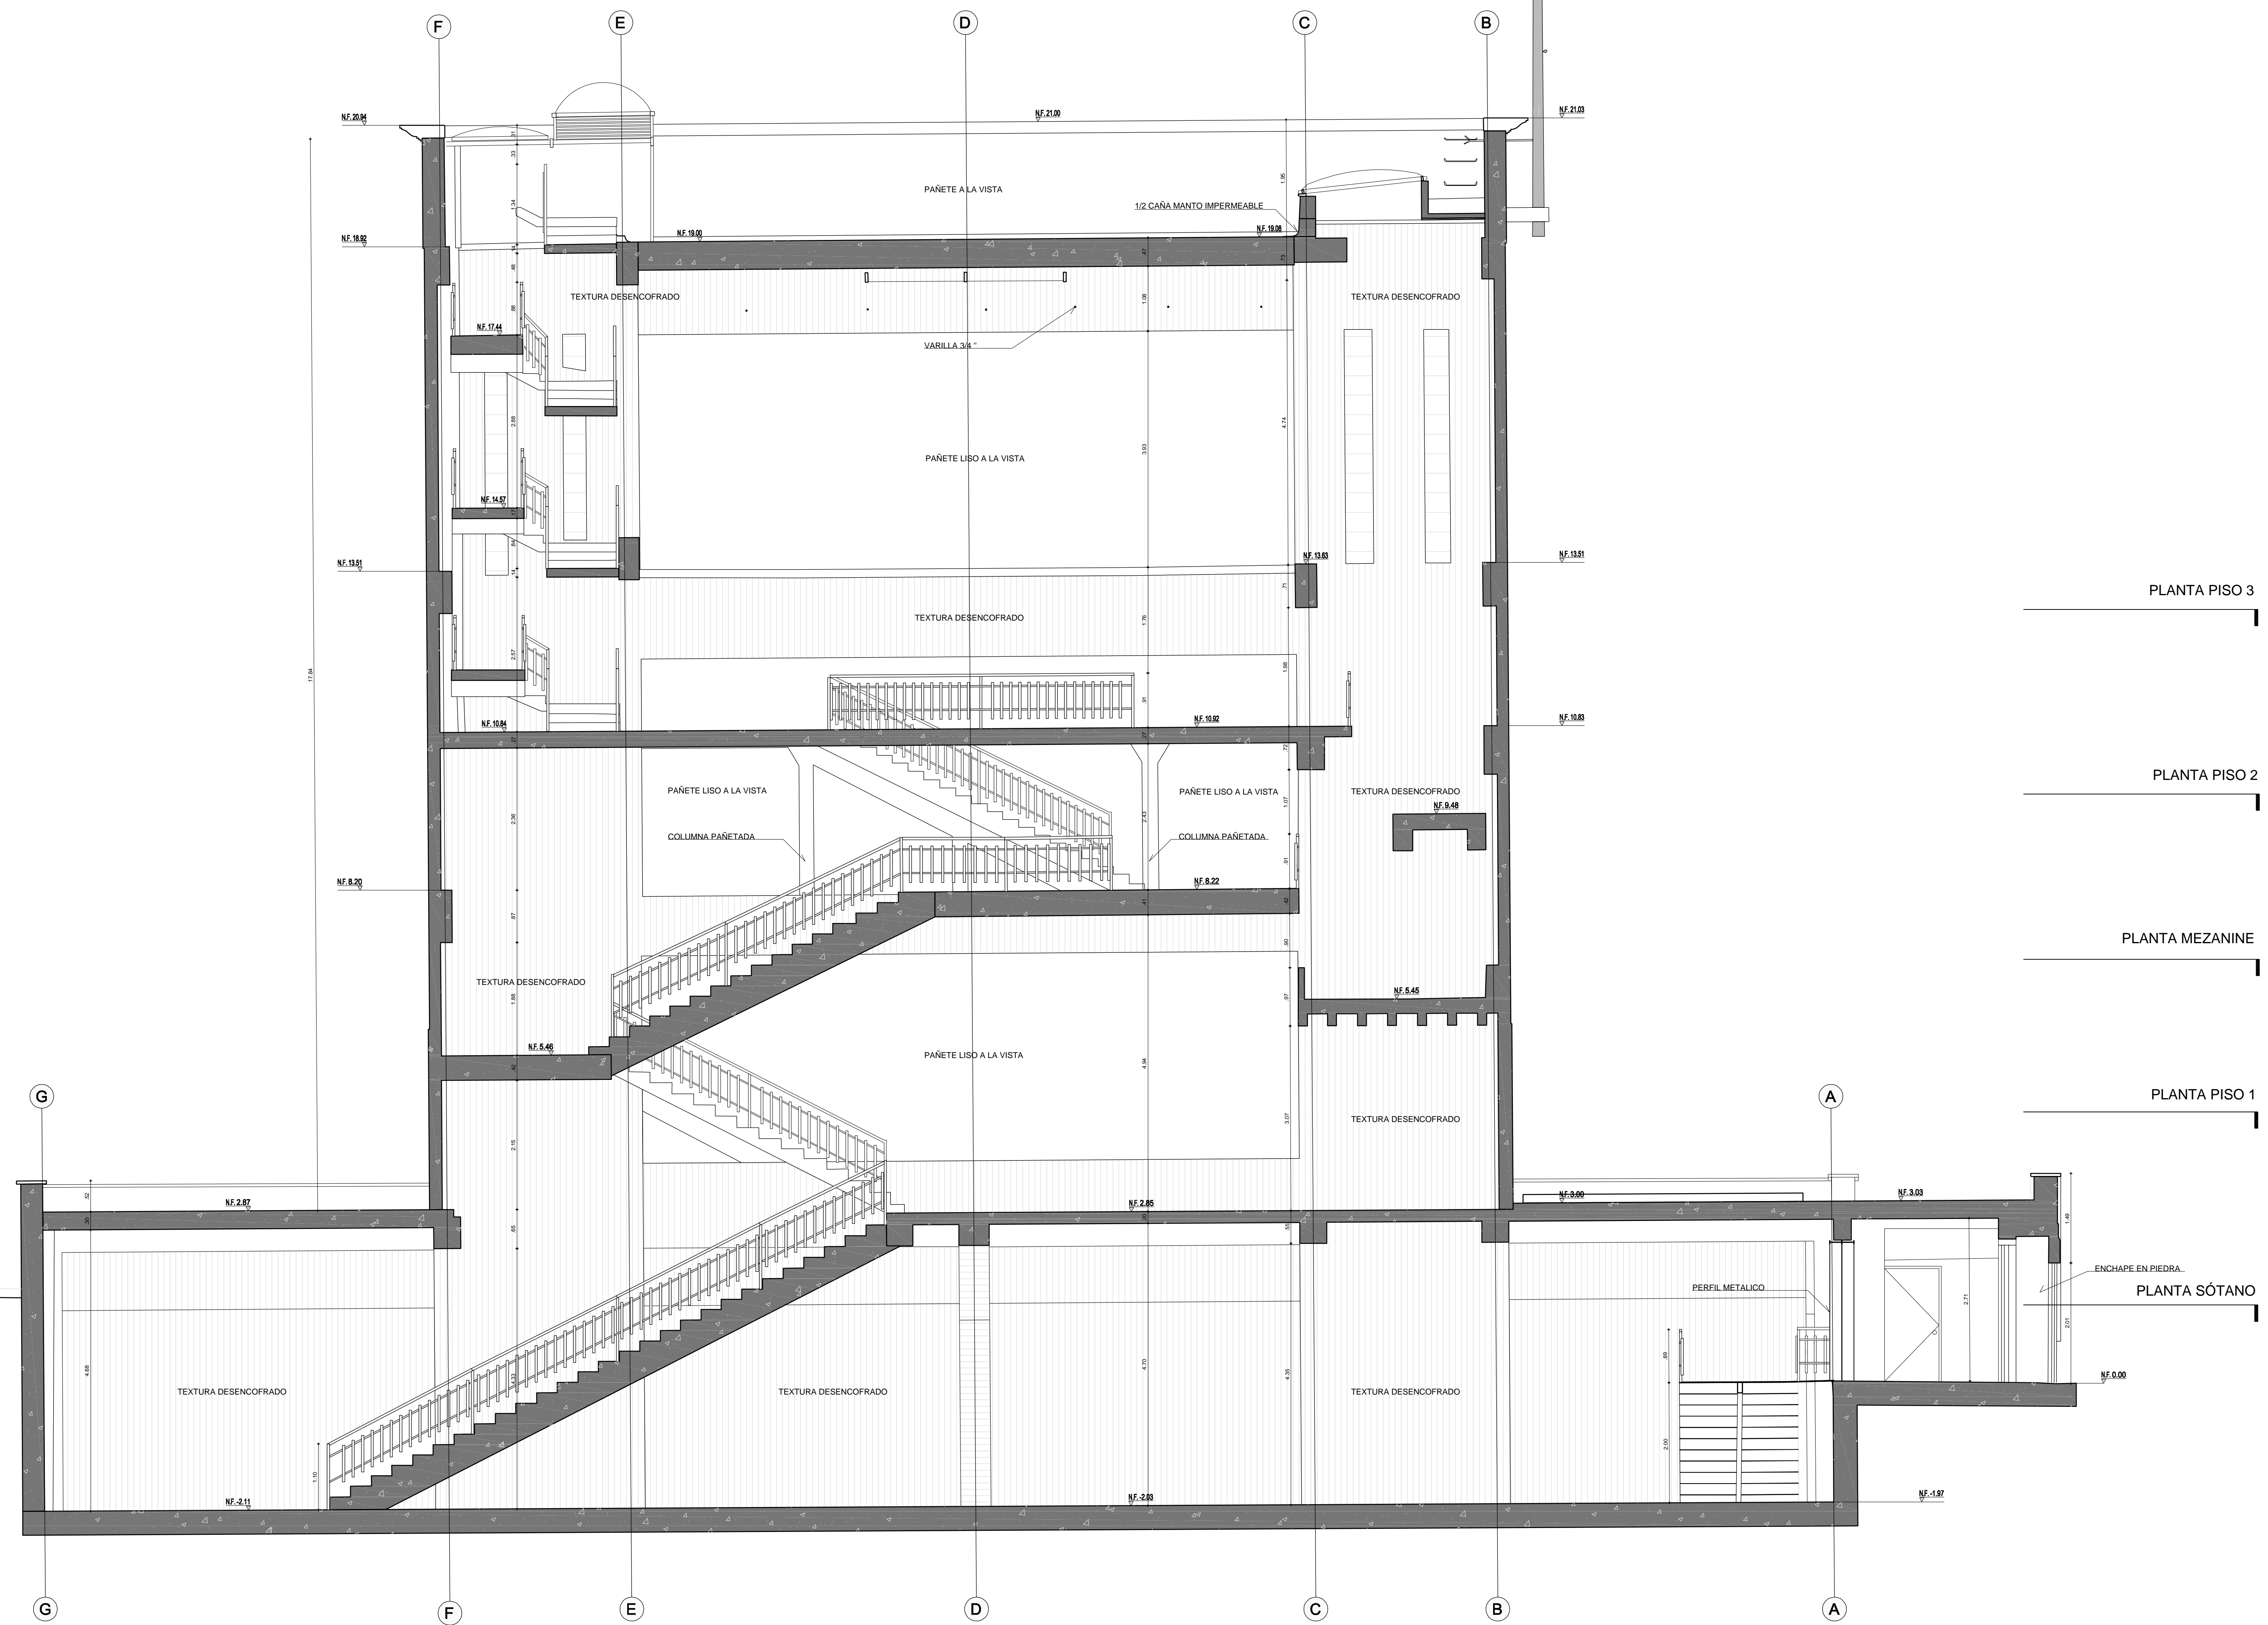

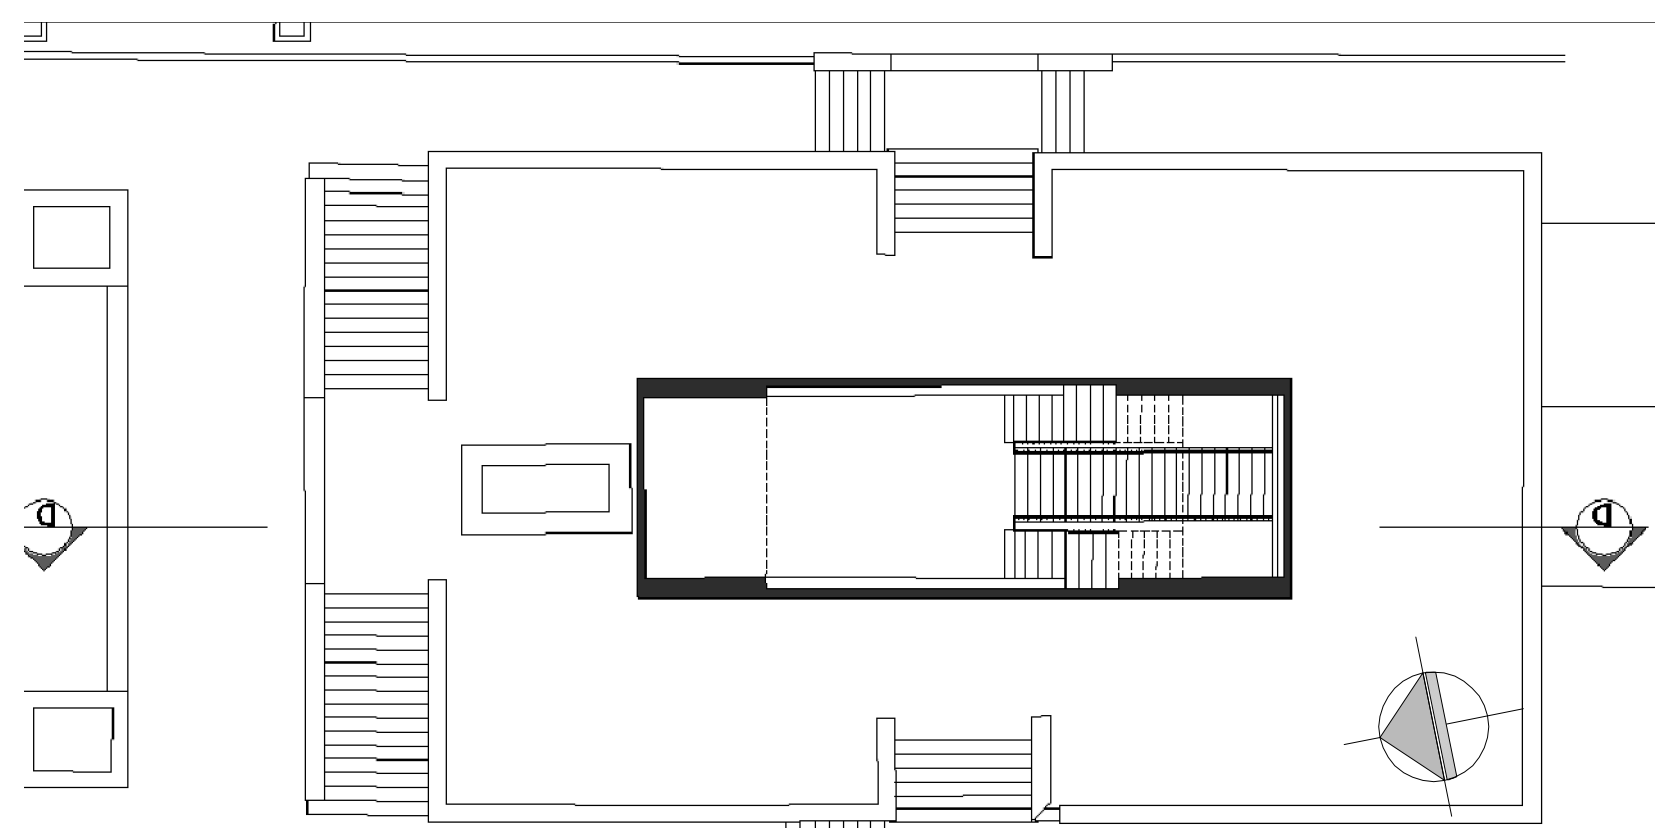

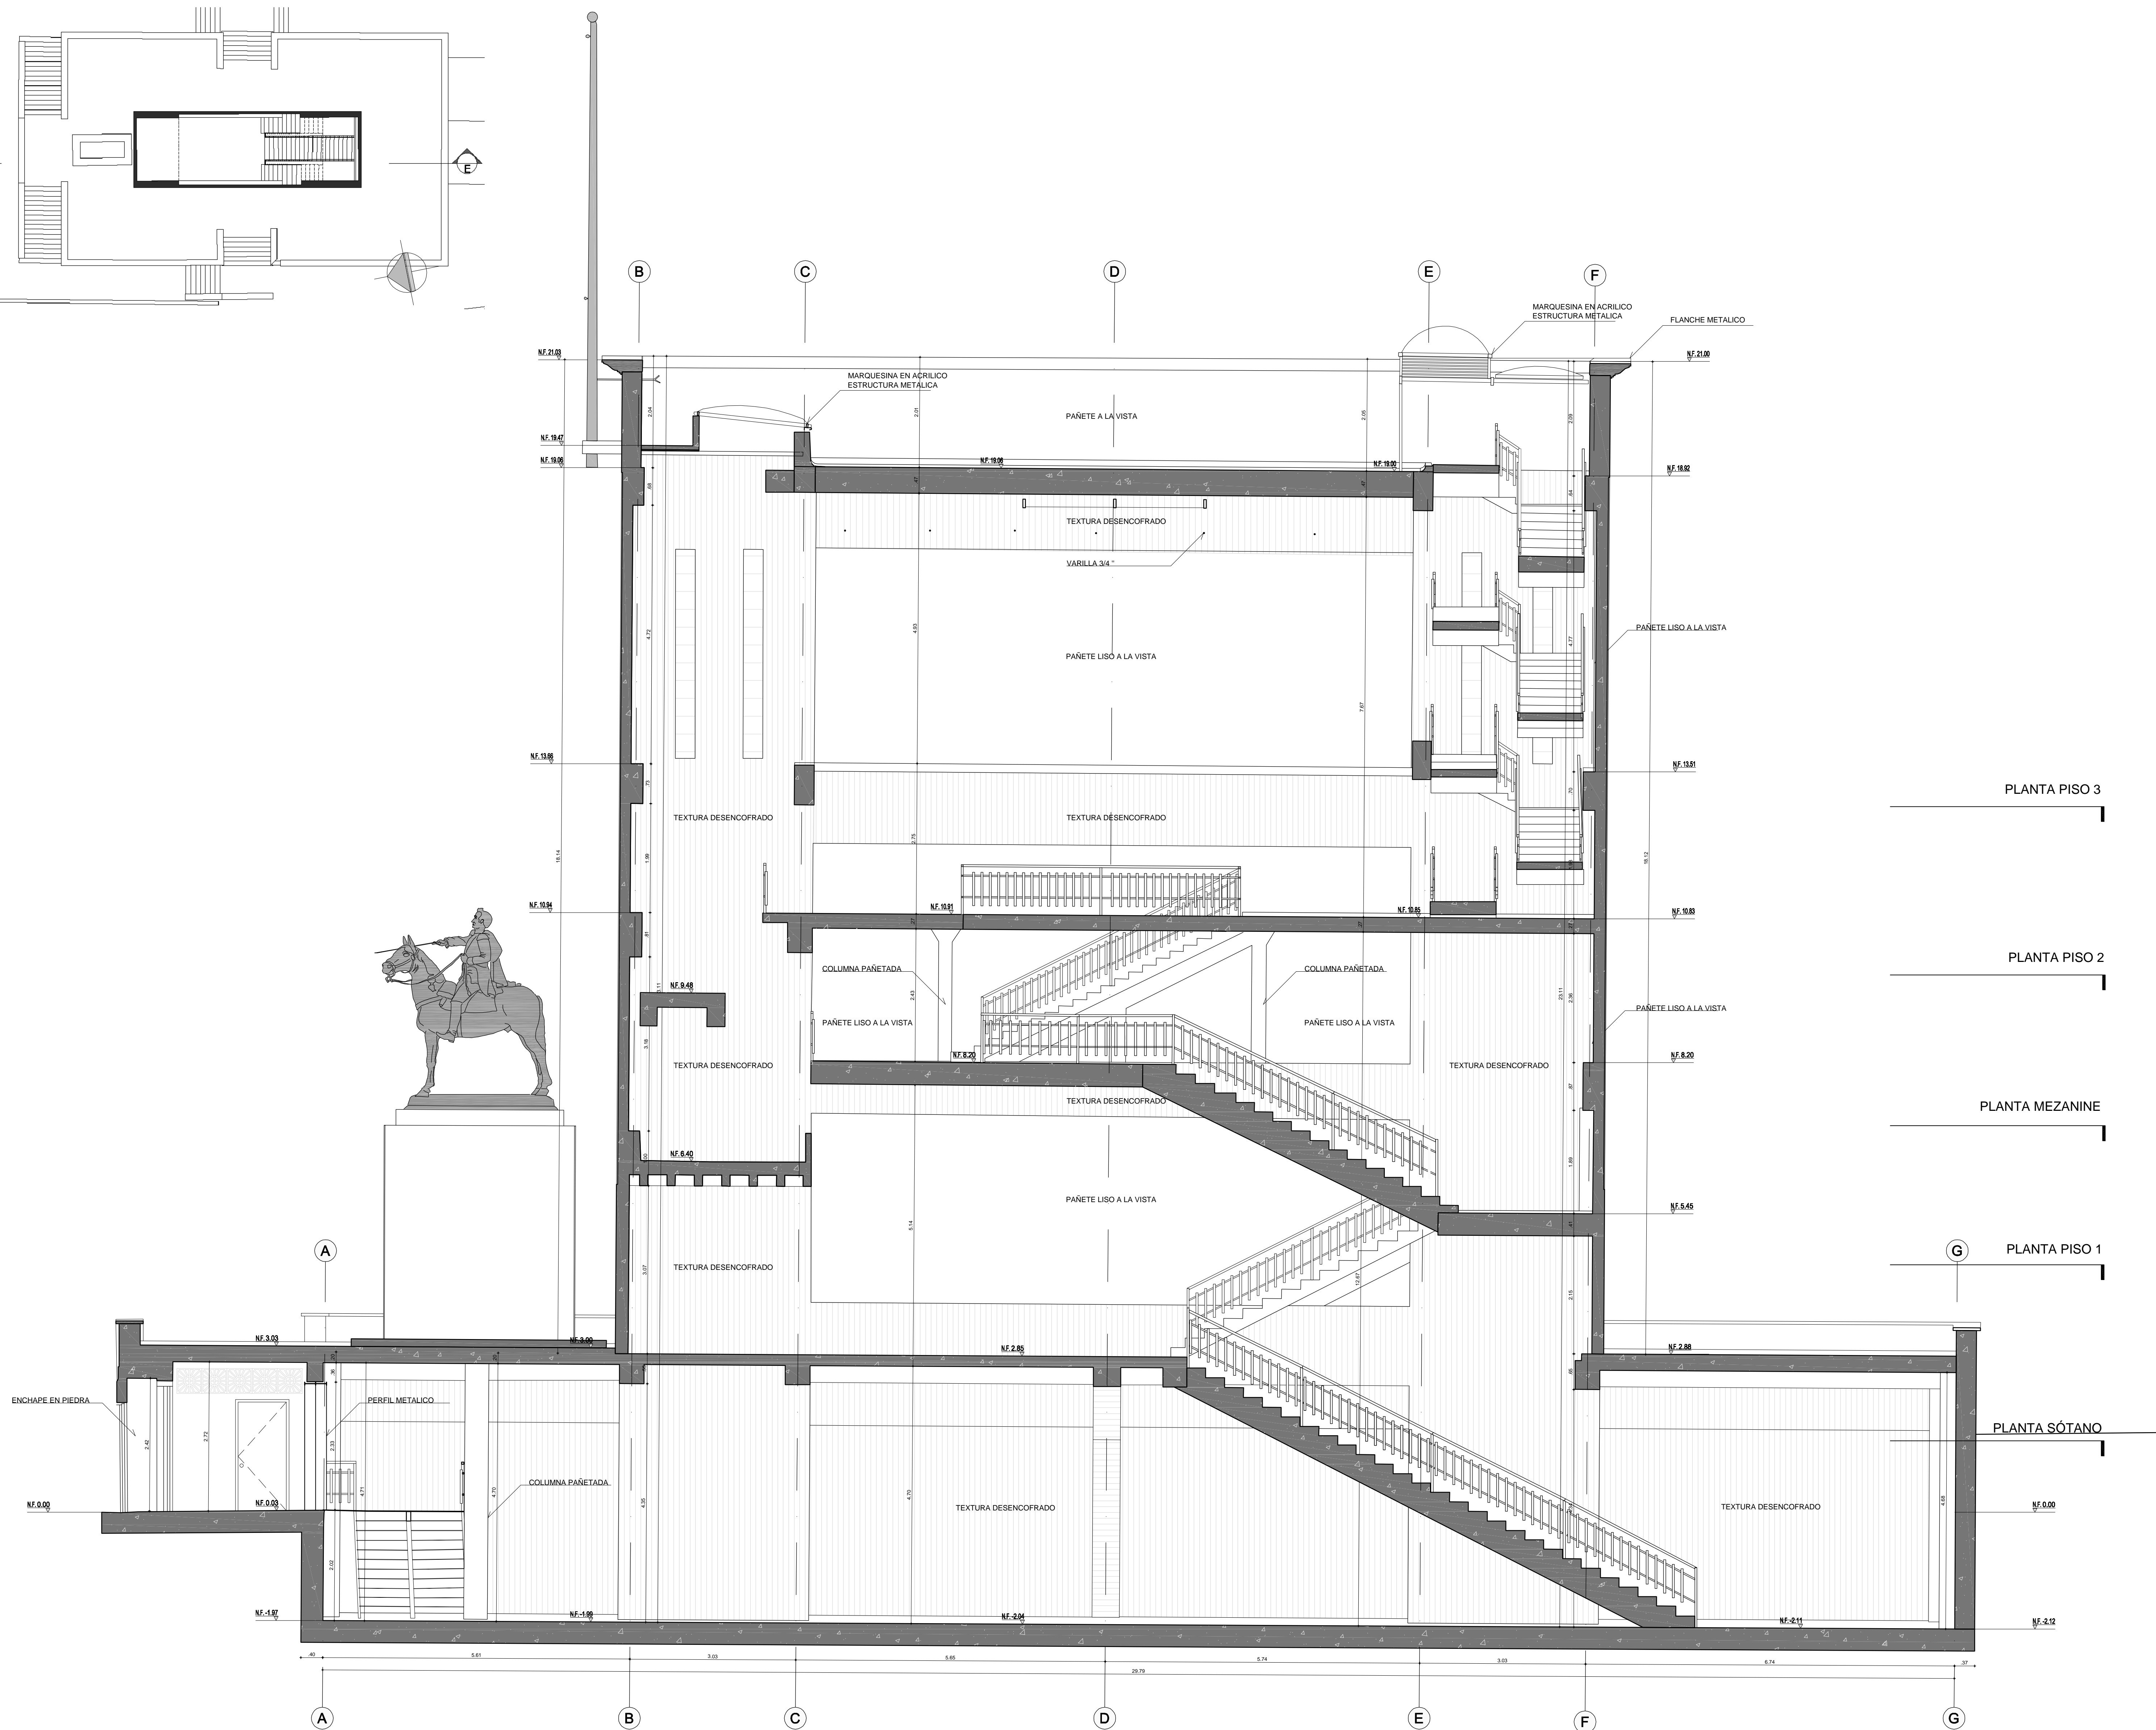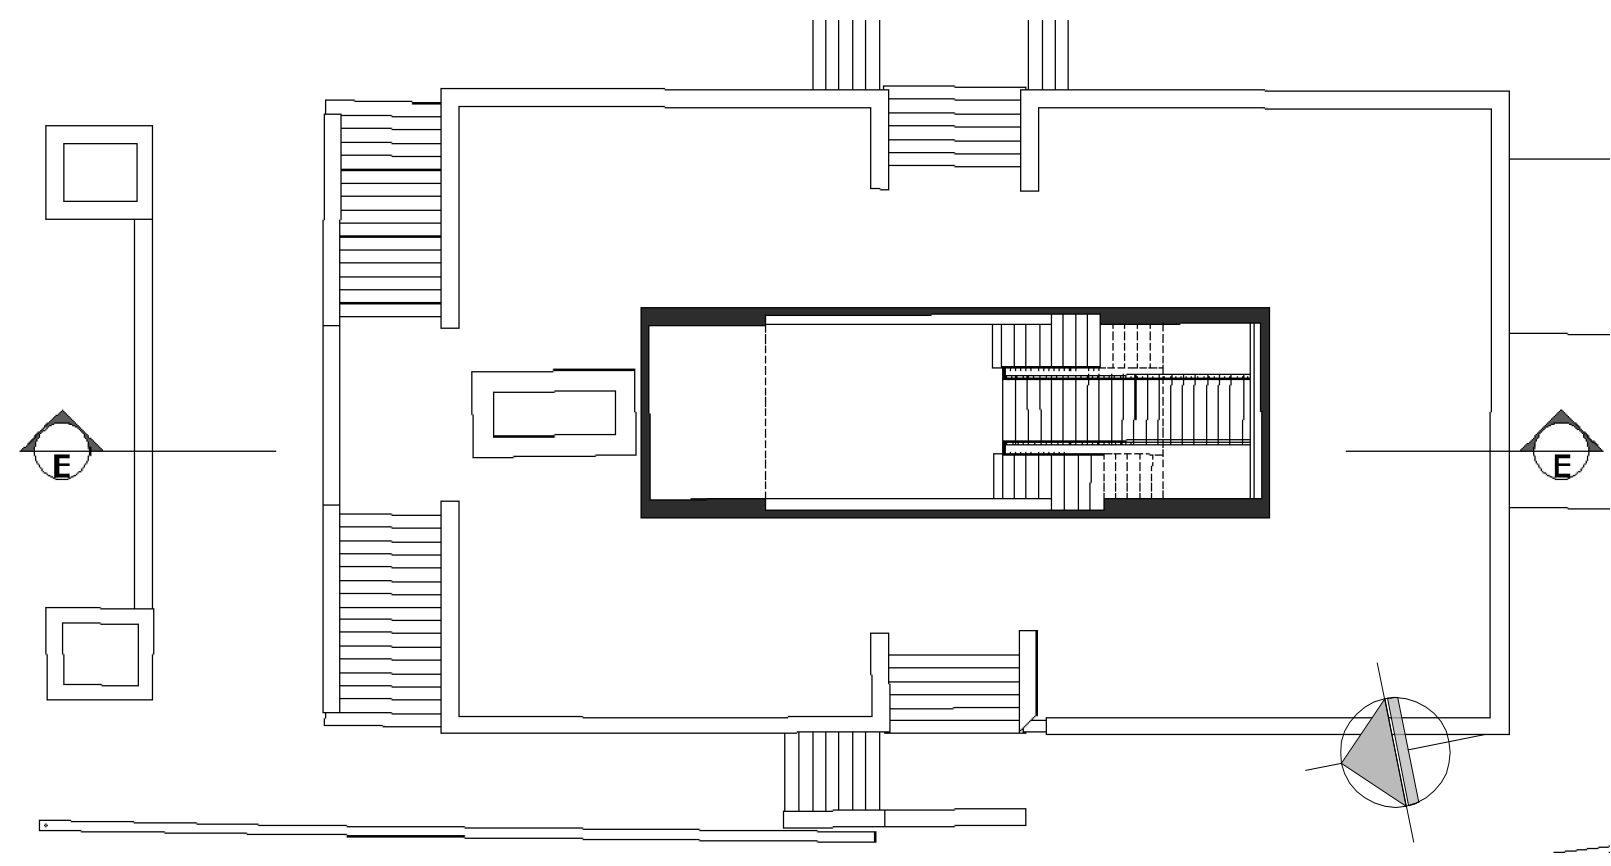

Esc 1:50
Corte EE'